



Lakónéesség betelepítésének támogatása

# BAKONYBÁNK


## Fejlesztési területek és irányok



Nagyváros közelsége

Koncepcióban megfogalmazott célok:

- Falusias jelleg megtartása;
- Lakónéesség növelésének ösztönzése;
- Tartalék lakóterületek biztosítása;
- Közlekedésbiztonsági eszközök alkalmazása;
- Művelődési ház építése;
- Idősek otthona létesítése;
- Sportpálya, játszótér kialakítása;
- Szabadtéri közösségi helyek létrehozása;
- Vasútállomás hasznosítása;
- Kastélyépület hasznosítása;
- Energetikai korszerűsítés;
- Parkolási hiányosságok pótlása.

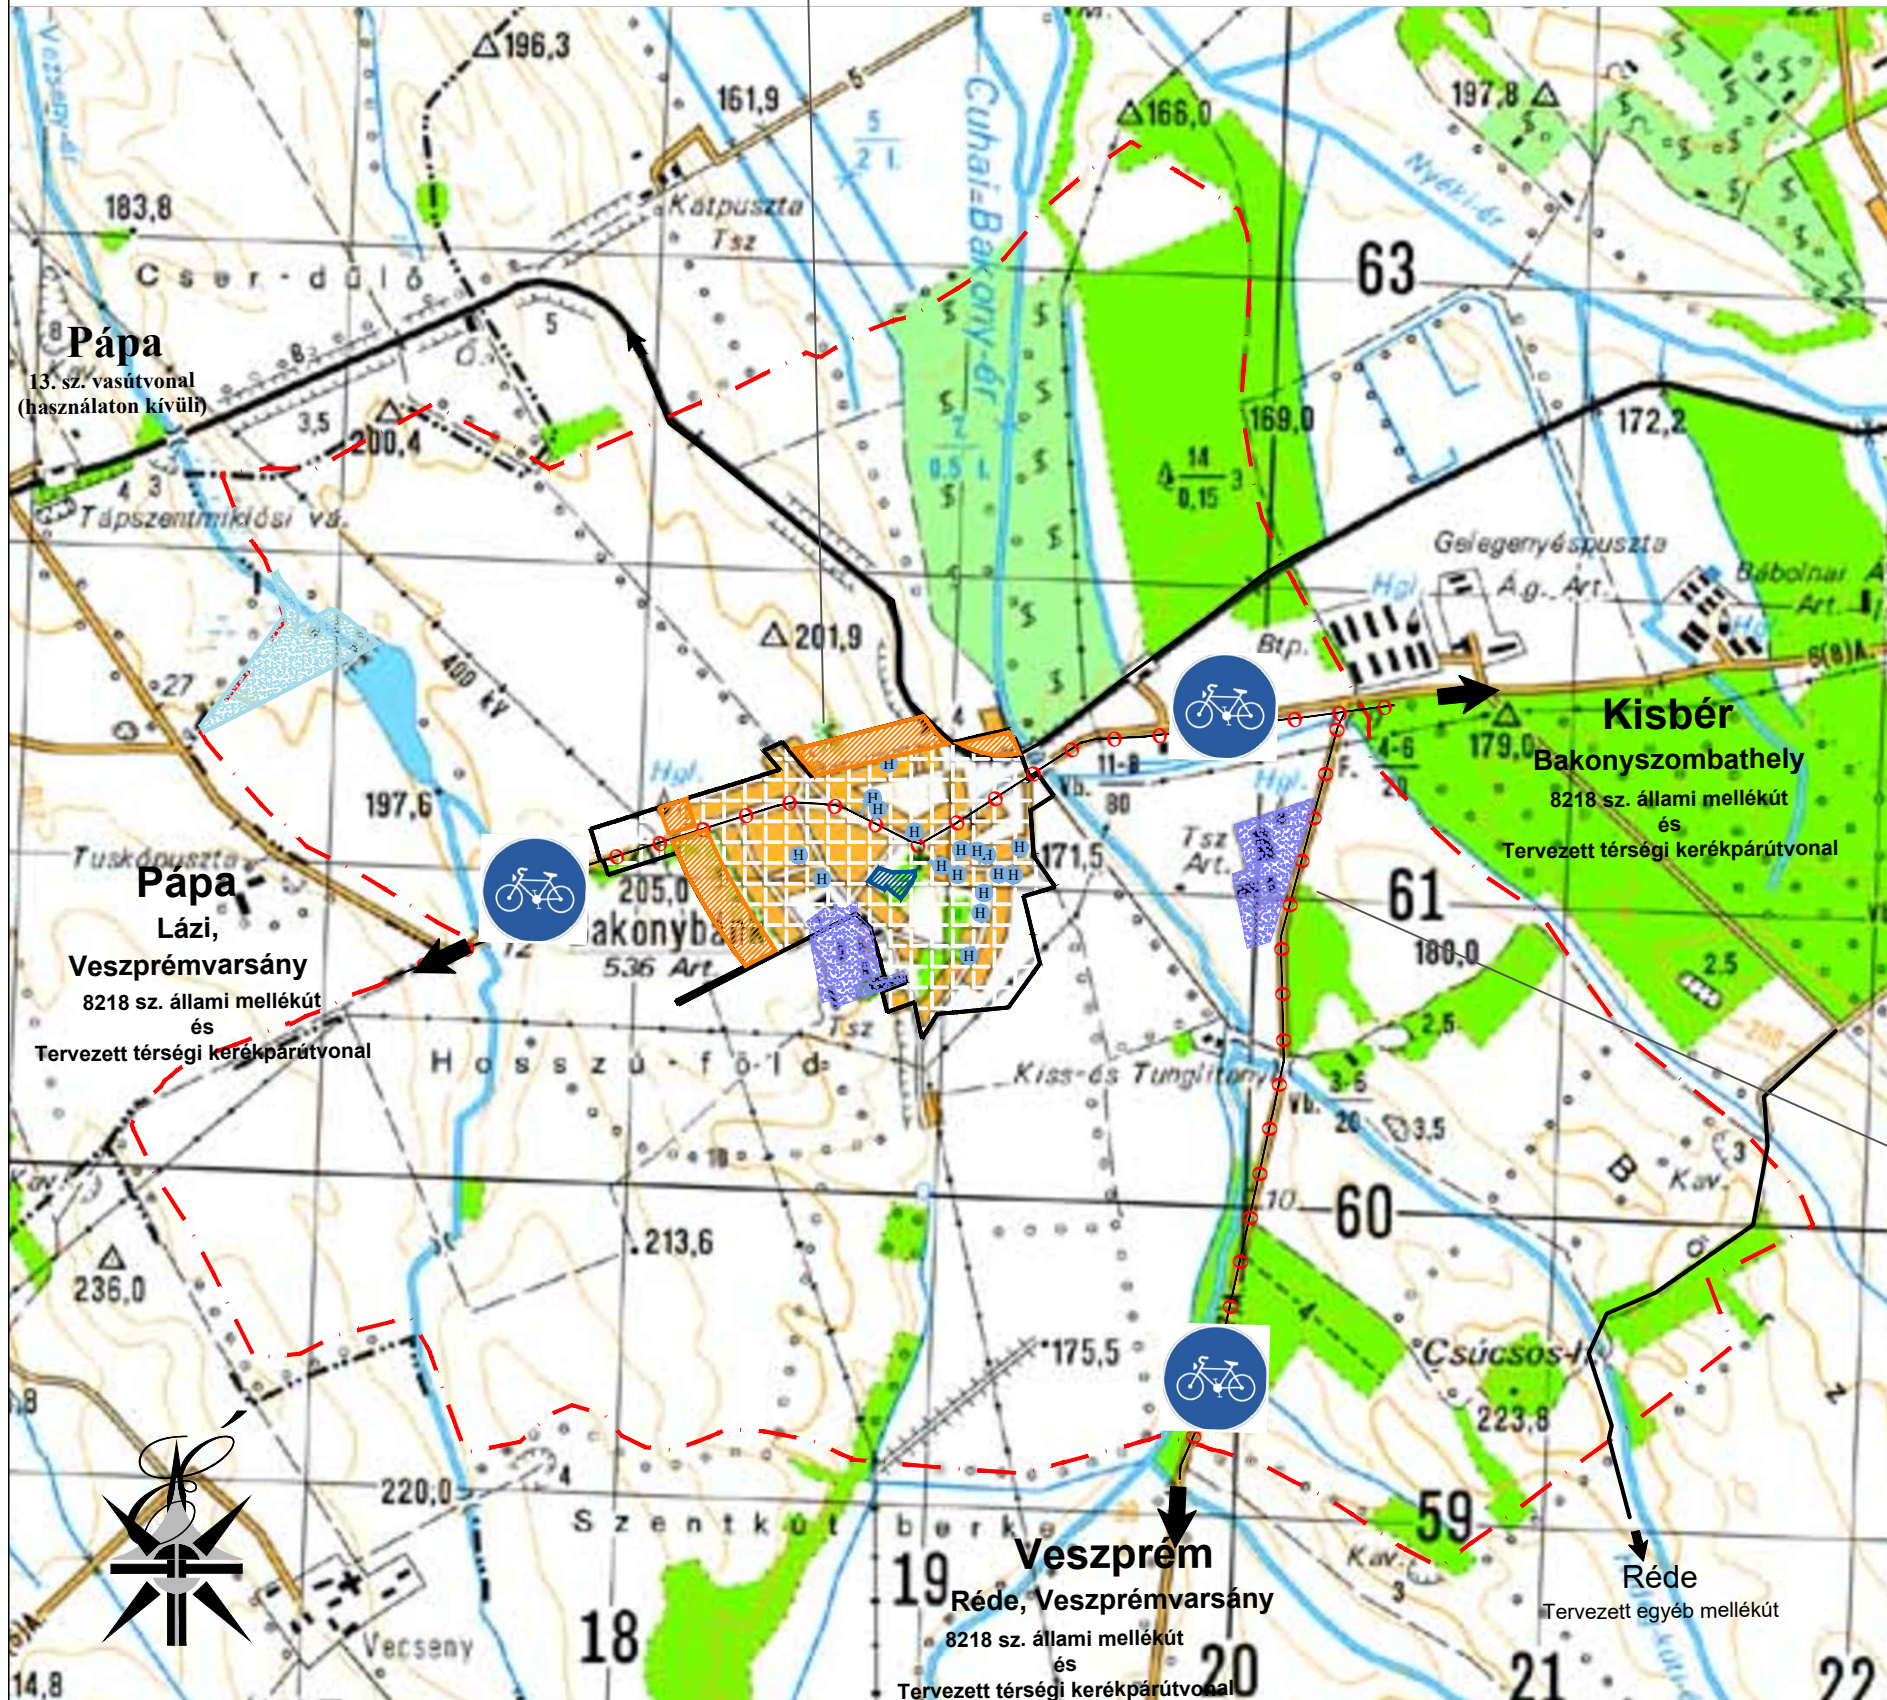

Tatabánya  
13. sz. vasútvonal  
(használaton kívül)

### Jelmagyarázat

	Közigazgatási határ
	Belterület határa
	Belterület
	Állami mellékút
	Vasút (használaton kívül)
	Tervezett kerékpárút
	Tervezett lakóterület fejlesztés
	Tervezett településközponti vegyes terület bővítés
	Elkülönült gazdasági terület
	Különleges idegenforgalmi területből tervezett vízgazdálkodási terület

Vállalkozások betelepülésének lehetősége  
Ipari, gazdasági potenciál bővítése  
(új munkahelyek)

		<b>Trend-Terv</b> Településtervező Iroda		9081 Győrújbarát, Fő u. 26. Tel: +36 20/476-2998 trendterv@trendterv.hu	
Tervező: Németh Eszter okl. településmérnök TT 08-0597	Megbízó: Bakonybánk Község Önkormányzata 2885 Bakonybánk, Kossuth L. u. 27.	Dátum: 2022.11.09.	Lépték: M=1:25000	Munkaszám: TT-20314	Tervtípus: alátámasztó
Társtervező: Otlótics Anita okl. településmérnök	Rajz megnevezése: Fejlesztési területek és irányok	Rajzszám: TFK			